

Legenda:

- Caminho existente
- Limite do Loteamento
- Área de Implantação Pavilhão _ Aprovado
- Área de Implantação Pavilhão _ Proposta
- Limites de Lotes e Arruamentos _ Aprovado
- Limites de Lotes e Arruamentos _ Proposta
- Lote para Equipamentos _ Proposta

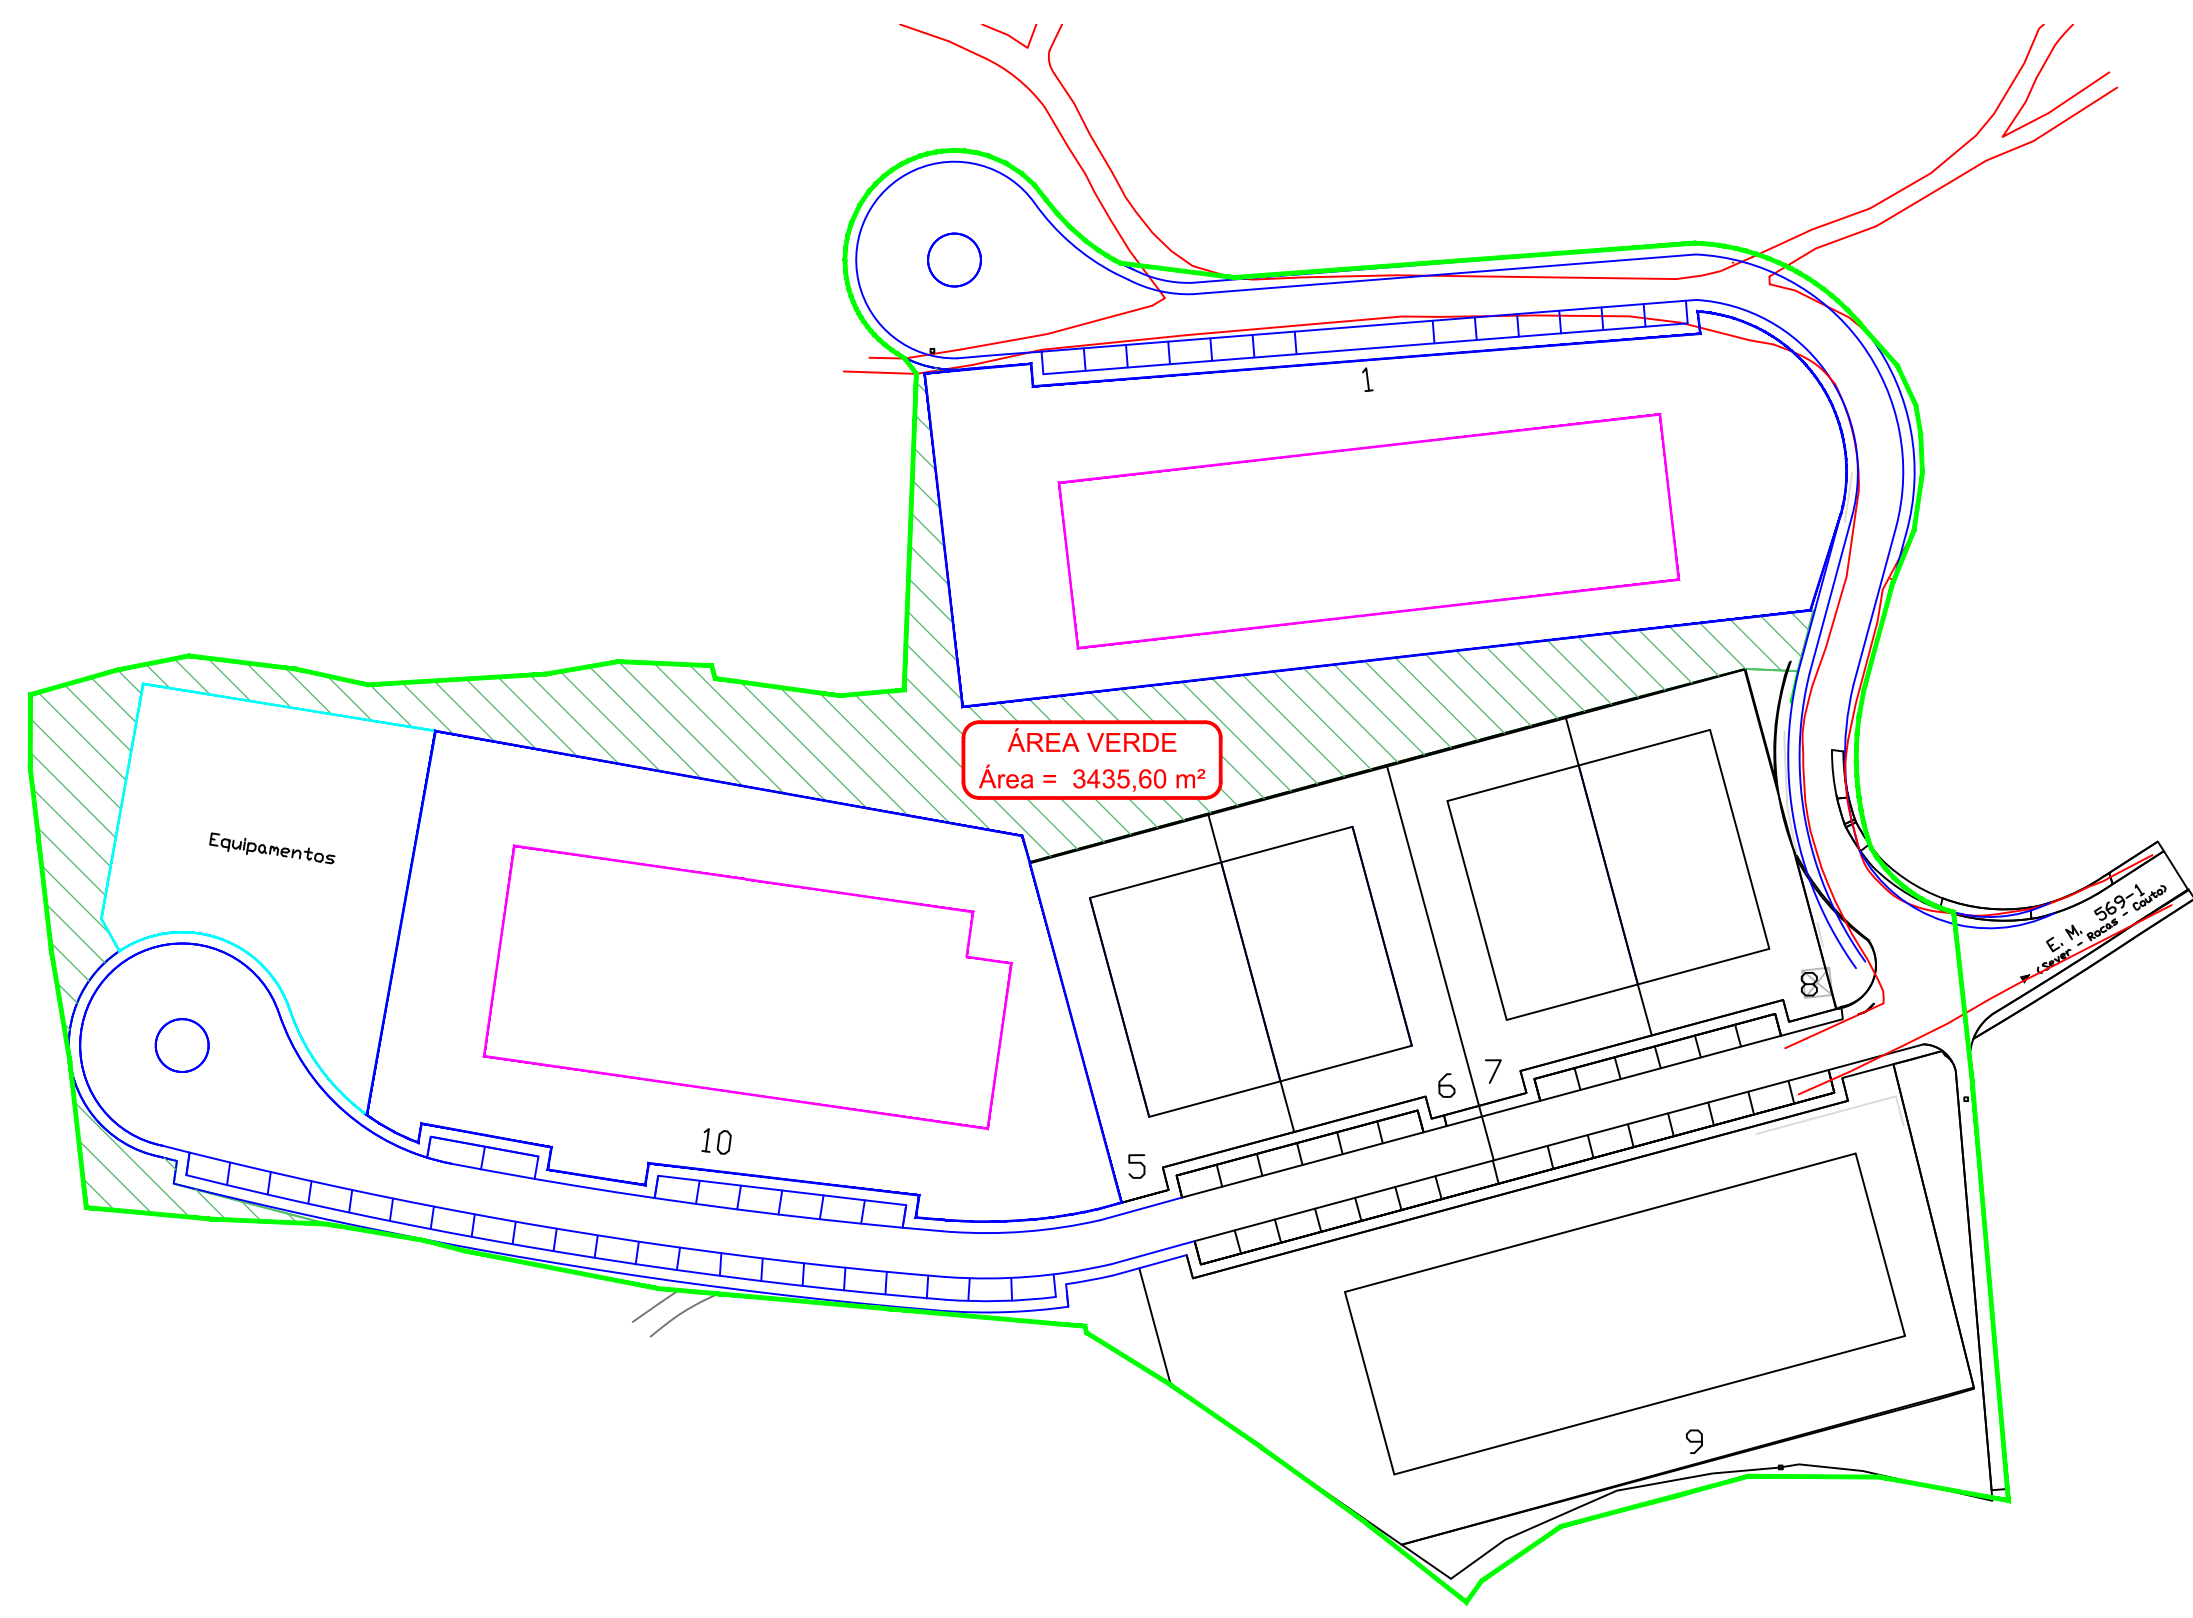


Tabela de Áreas - Alteração ao Loteamento

Nº Lote	Projecto Inicial		Proposta de Alteração		
	Áreas (m²)		Nº Lote	Áreas (m²)	
	Pavilhão	Lote		Pavilhão	Lote
1	648,00	1238,00	1	1760,00	4682,00
2	648,00	1272,00			
3	540,00	1102,00			
4	540,00	1070,00			
5	540,00	1084,00	5	540,00	1084,00
6	540,00	1084,00	6	540,00	1084,00
7	540,00	1084,00	7	540,00	1084,00
8	540,00	1084,00	8	540,00	1084,00
9	1750,00	3943,00	9	1750,00	3943,00
10	630,00	1625,00	10	1855,00	4633,00
11	630,00	1270,00			
12	630,00	1738,00			
Áreas Totais	8176,00	17594,00		7525,00	17594,00

Área do Lote para Equipamentos = 1472,40 m²
 Área de Espaços Verdes = 3435,60 m²
 Área do Loteamento = 30450,00 m²

Trabalho			
ALTERAÇÃO AO LOTEAMENTO DA ZONA INDUSTRIAL DE IRIJÓ			
Designação			
PLANTA de PROPOSTA			
Desenho nº	Data	Escala	Sistema de Coordenadas
01/01	15/02/2018	1/1000	ETRS89
Processo n.º	Projectou	Desenhou	
AC2017P1292	Alfredo Castro	Alfredo Castro	
Engº Topográfico	Assinatura Engº Topográfico		
Alfredo Castro			